


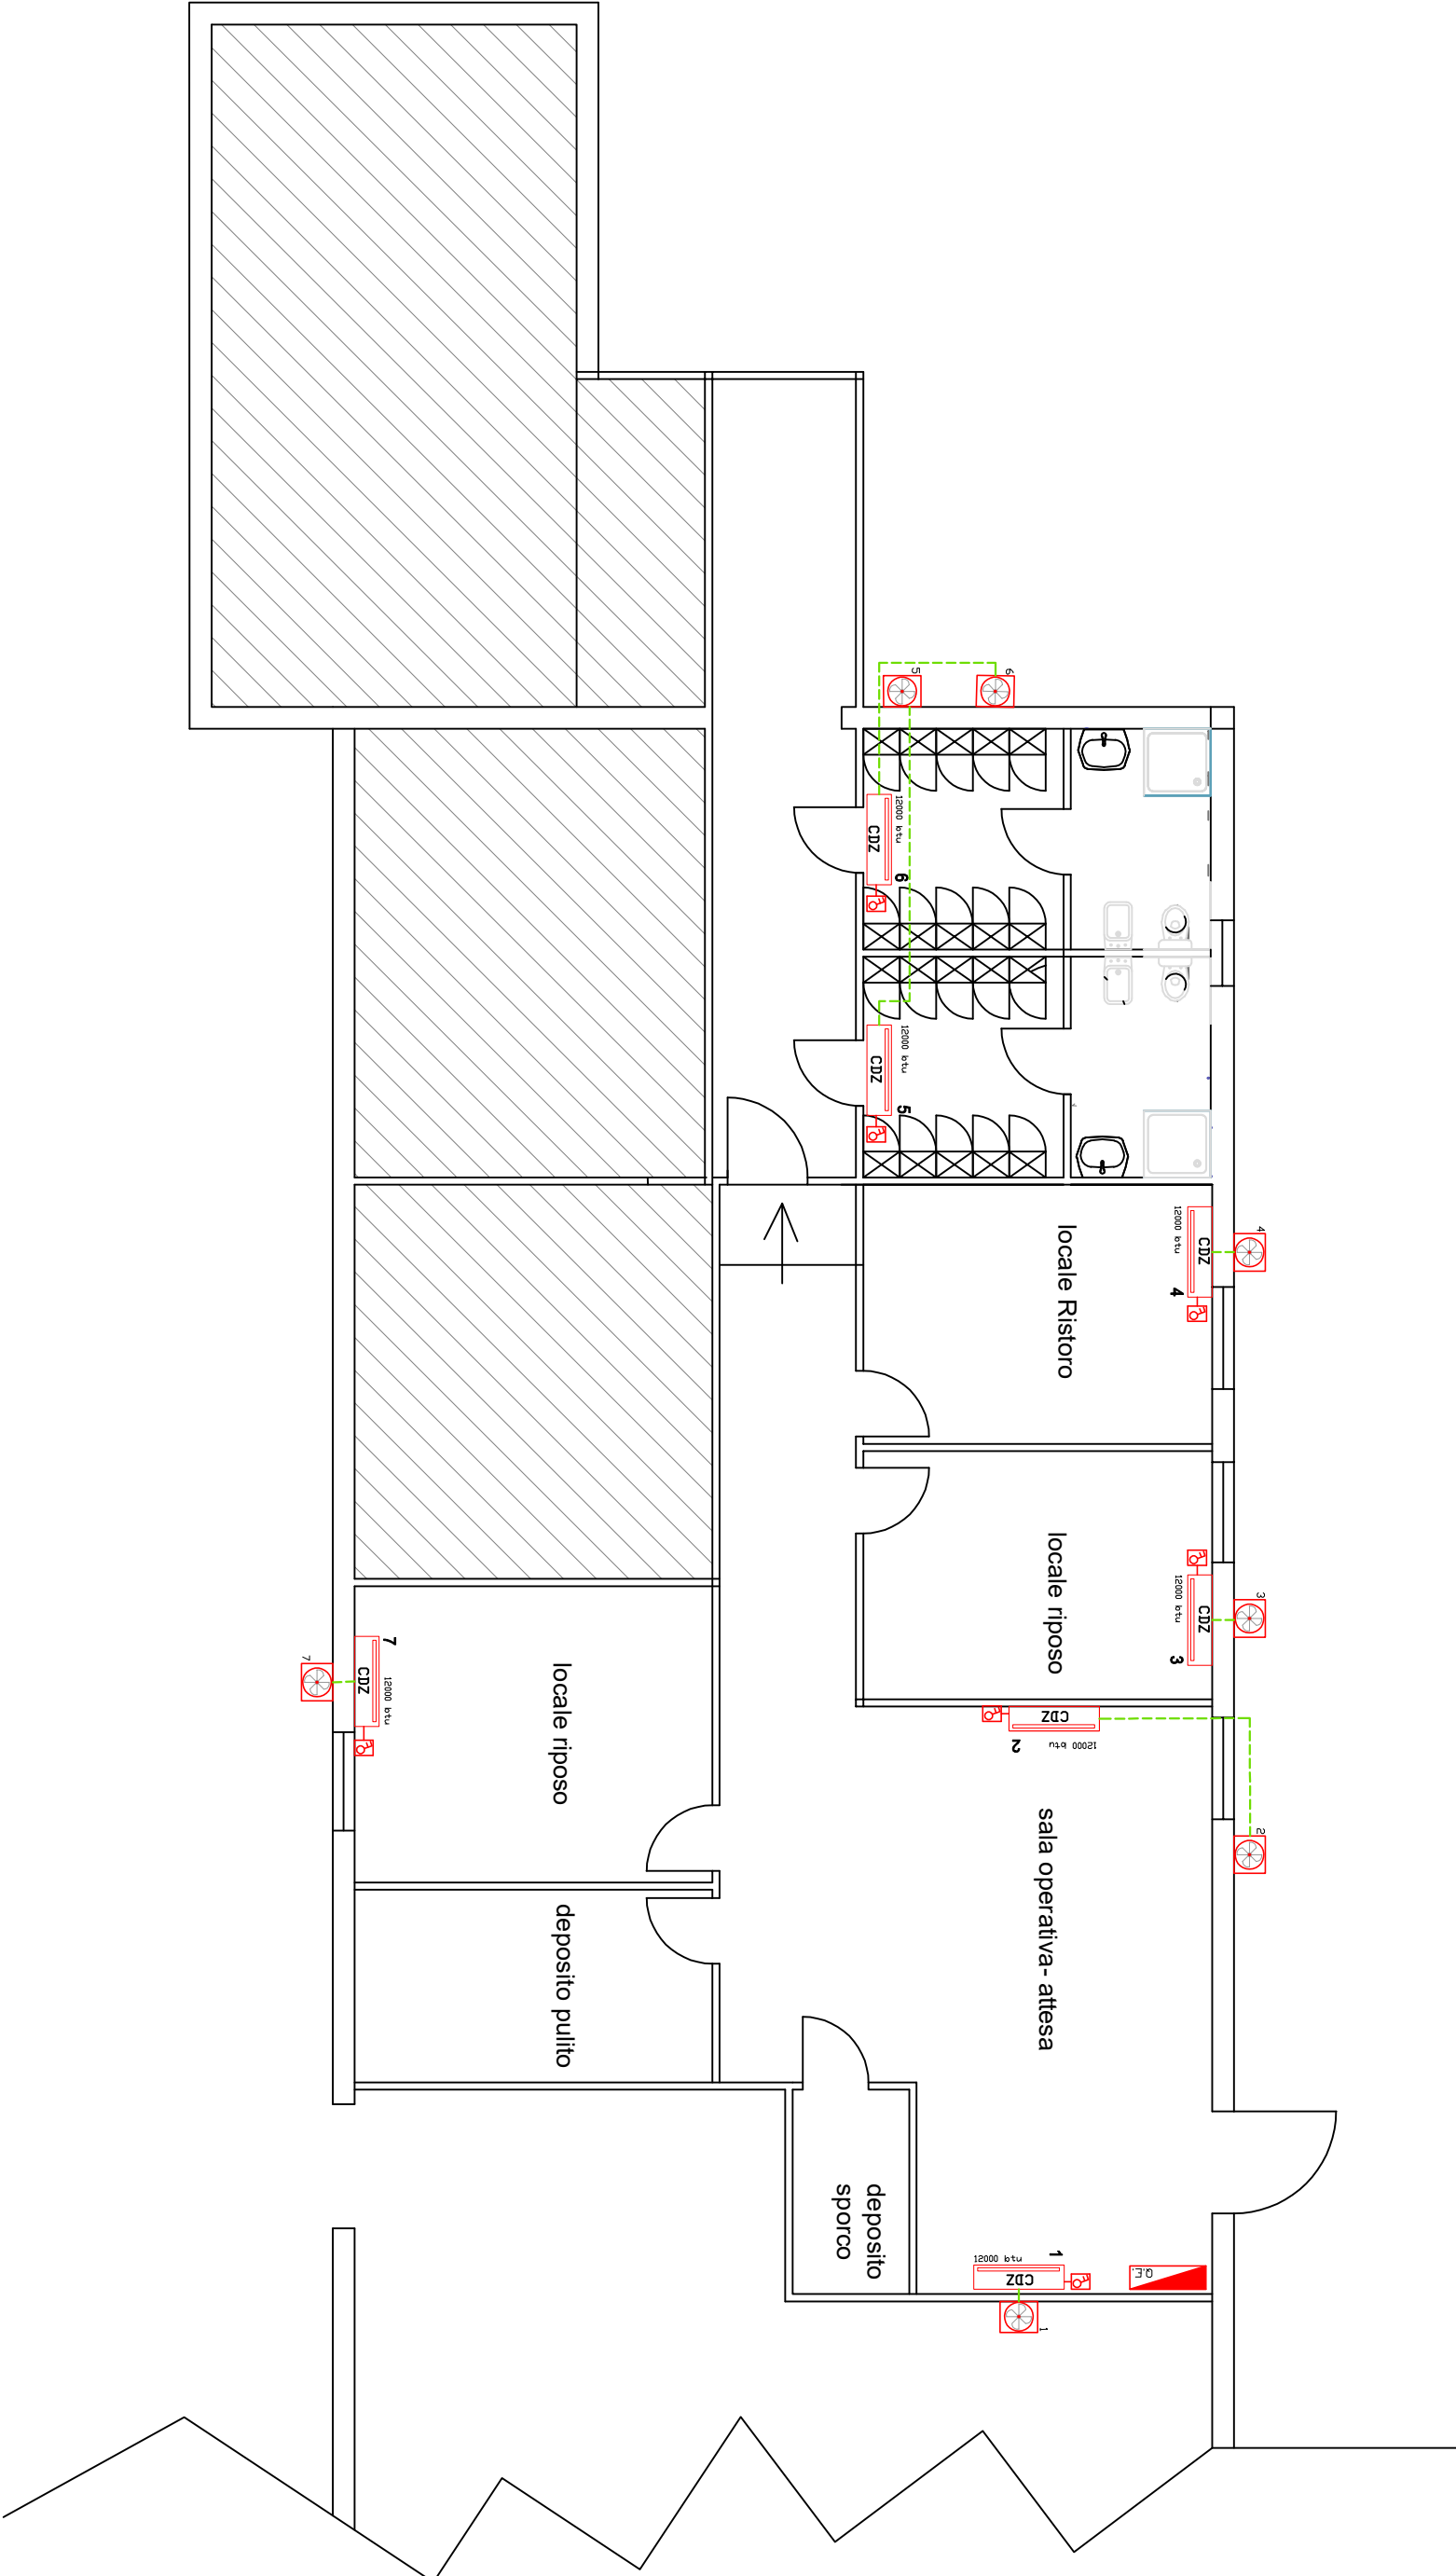

LEGENDA:

	Quadro elettrico
	Condizionatore 12000 BTU
	Interruttore bipolare 16A
	Cavo interconnessione FG160M16 5Gx1.5
	Unità esterna per condizionatore

DATI DI PROGETTO:

CODICE TAVOLA	TAV.3
EDIFICIO	ARES 118
INDIRIZZO	VELLETRI
DESCRIZIONE	IMPIANTO DI CONDIZIONAMENTO
DATA	18/11/2019

FIRME:

L'IMPRESA:	IL PROGETTISTA:
IL COMMITTENTE:	